


Regelquerschnitt 2
 Ausbau gem. RStO 12, Tafel 4, Zeile 1, Bk. 0,3
 Station 0+190 / 0+400

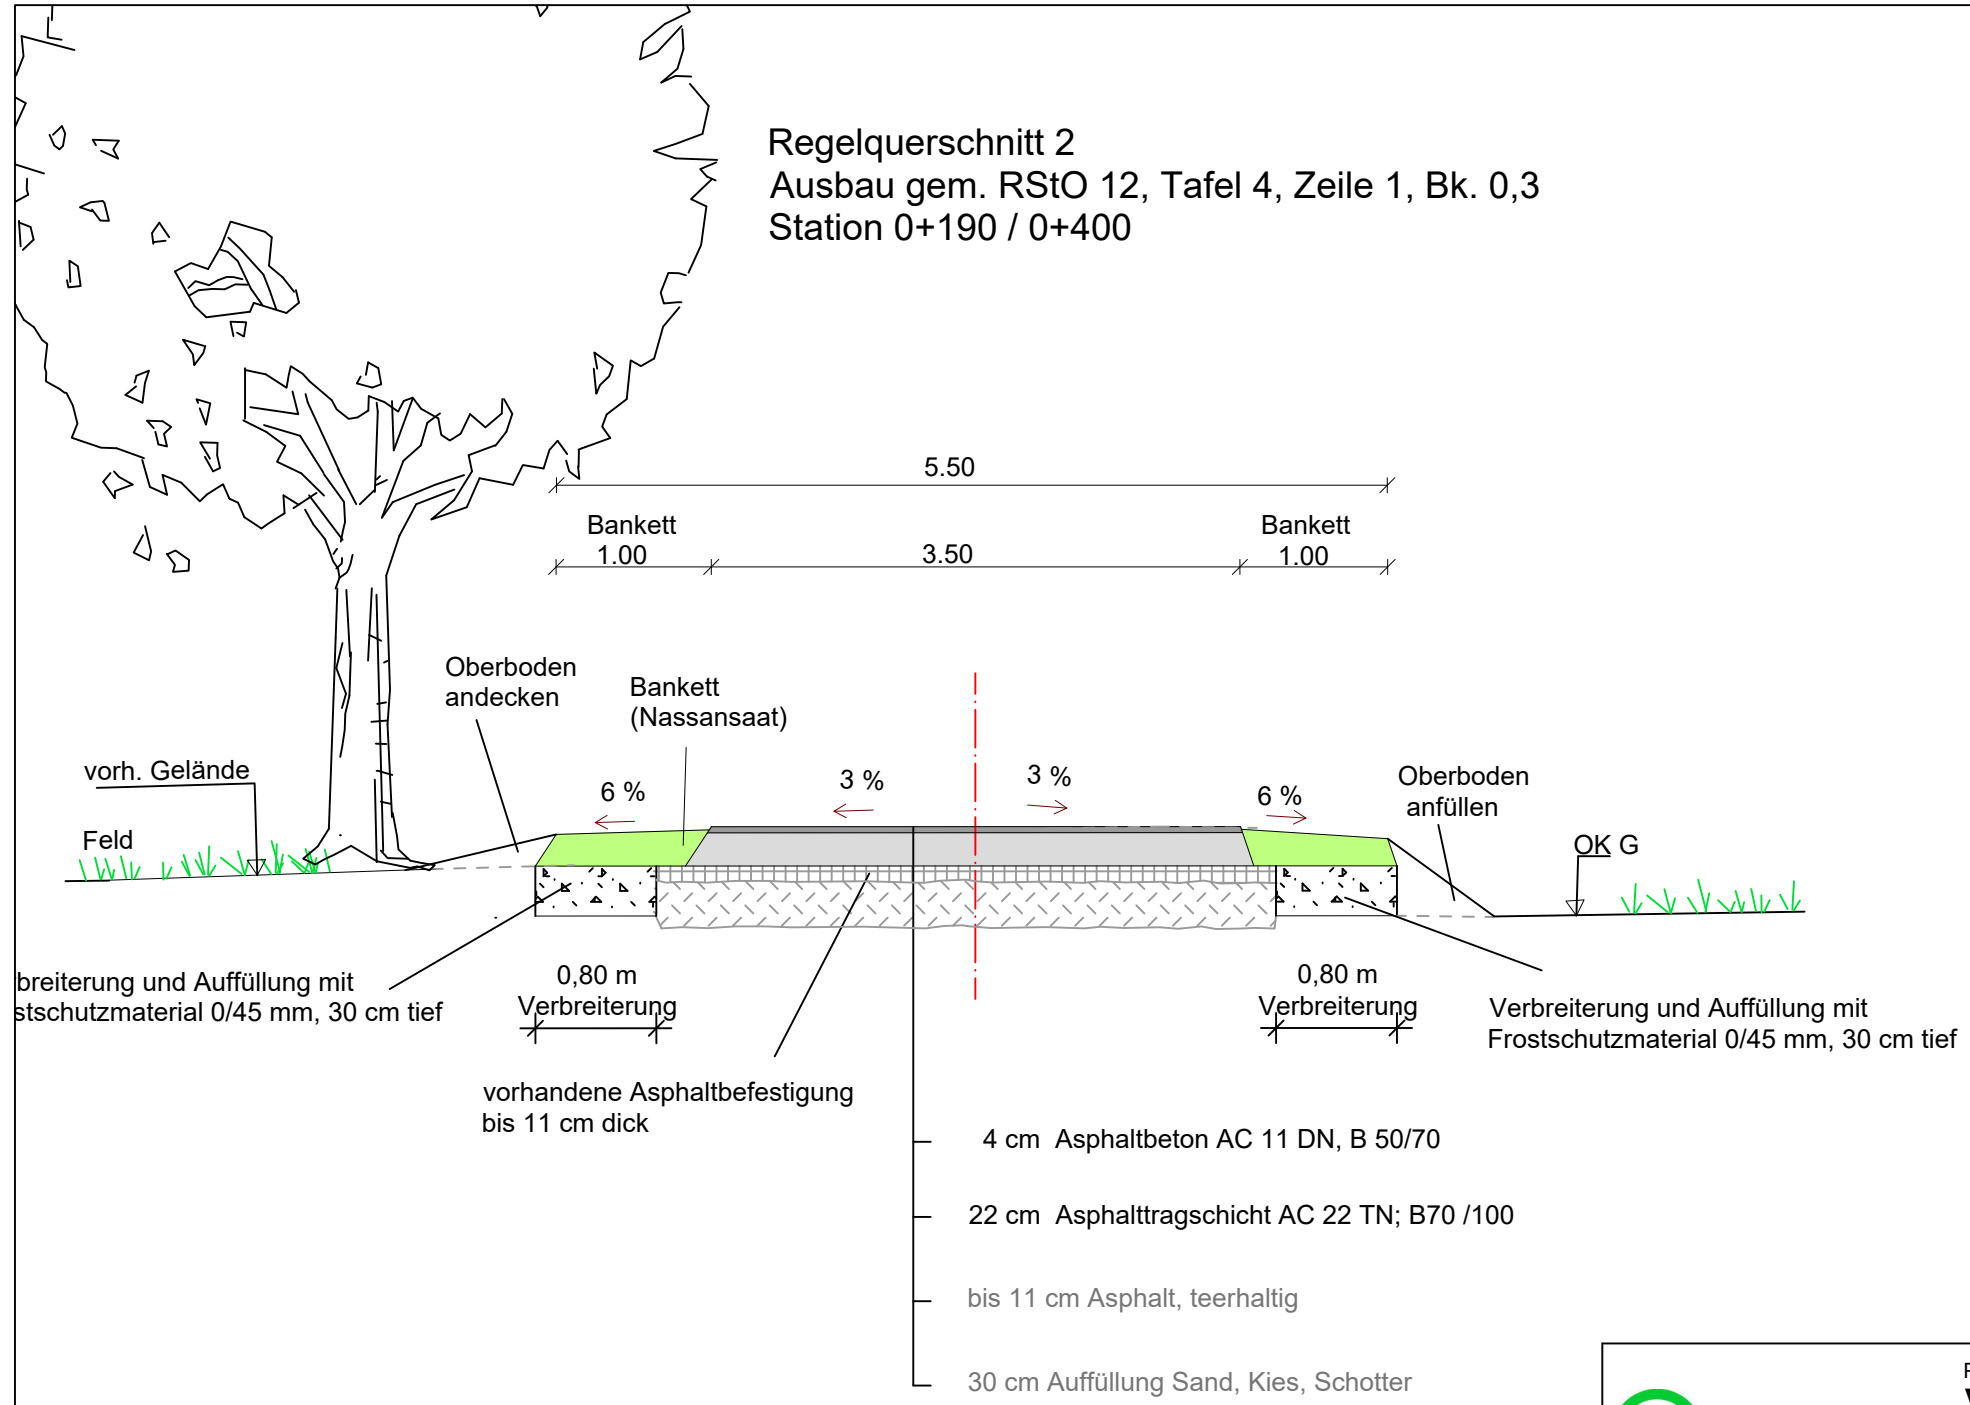

breiterung und Auffüllung mit
 Frostschutzmaterial 0/45 mm, 30 cm tief

0,80 m
 Verbreiterung
 vorhandene Asphaltbefestigung
 bis 11 cm dick

- 4 cm Asphaltbeton AC 11 DN, B 50/70
- 22 cm Asphalttragschicht AC 22 TN; B70 /100
- bis 11 cm Asphalt, teerhaltig
- 30 cm Auffüllung Sand, Kies, Schotter

		Planer Verband für Ländliche Neuordnung Sachsen Körperschaft des öffentlichen Rechts Augustusberg 62 01683 Nossen Tel.: 035242 / 6691-0 Fax: 035242 / 6691-99			
		Auftraggeber: Teilnehmergemeinschaft Beiersdorf beim Landratsamt Görlitz Georgewitzer Str. 42 02708 Löbau Tel: 03581 / 663 3640 Fax: 03581 / 6636 3611			
Verfahrenskennzahl: 260 071		Maßnahmekennzahl: 112-05			
Bauvorhaben: Ländlicher Wegebau "Lochbergstraße"		Phase: Bauentwurf			
Maßstab: 1 : 50		Benennung: Regelquerschnitt 2			
Planung	Datum	Name	Unterschrift	Dateiname:	Blatt - Nr.:
bearbeitet:	02/2024	Wagner			
gezeichnet:	02/2024	Kretschmar			
geprüft:	02/2024	Fiebig			
freigegeben:					
					3-2