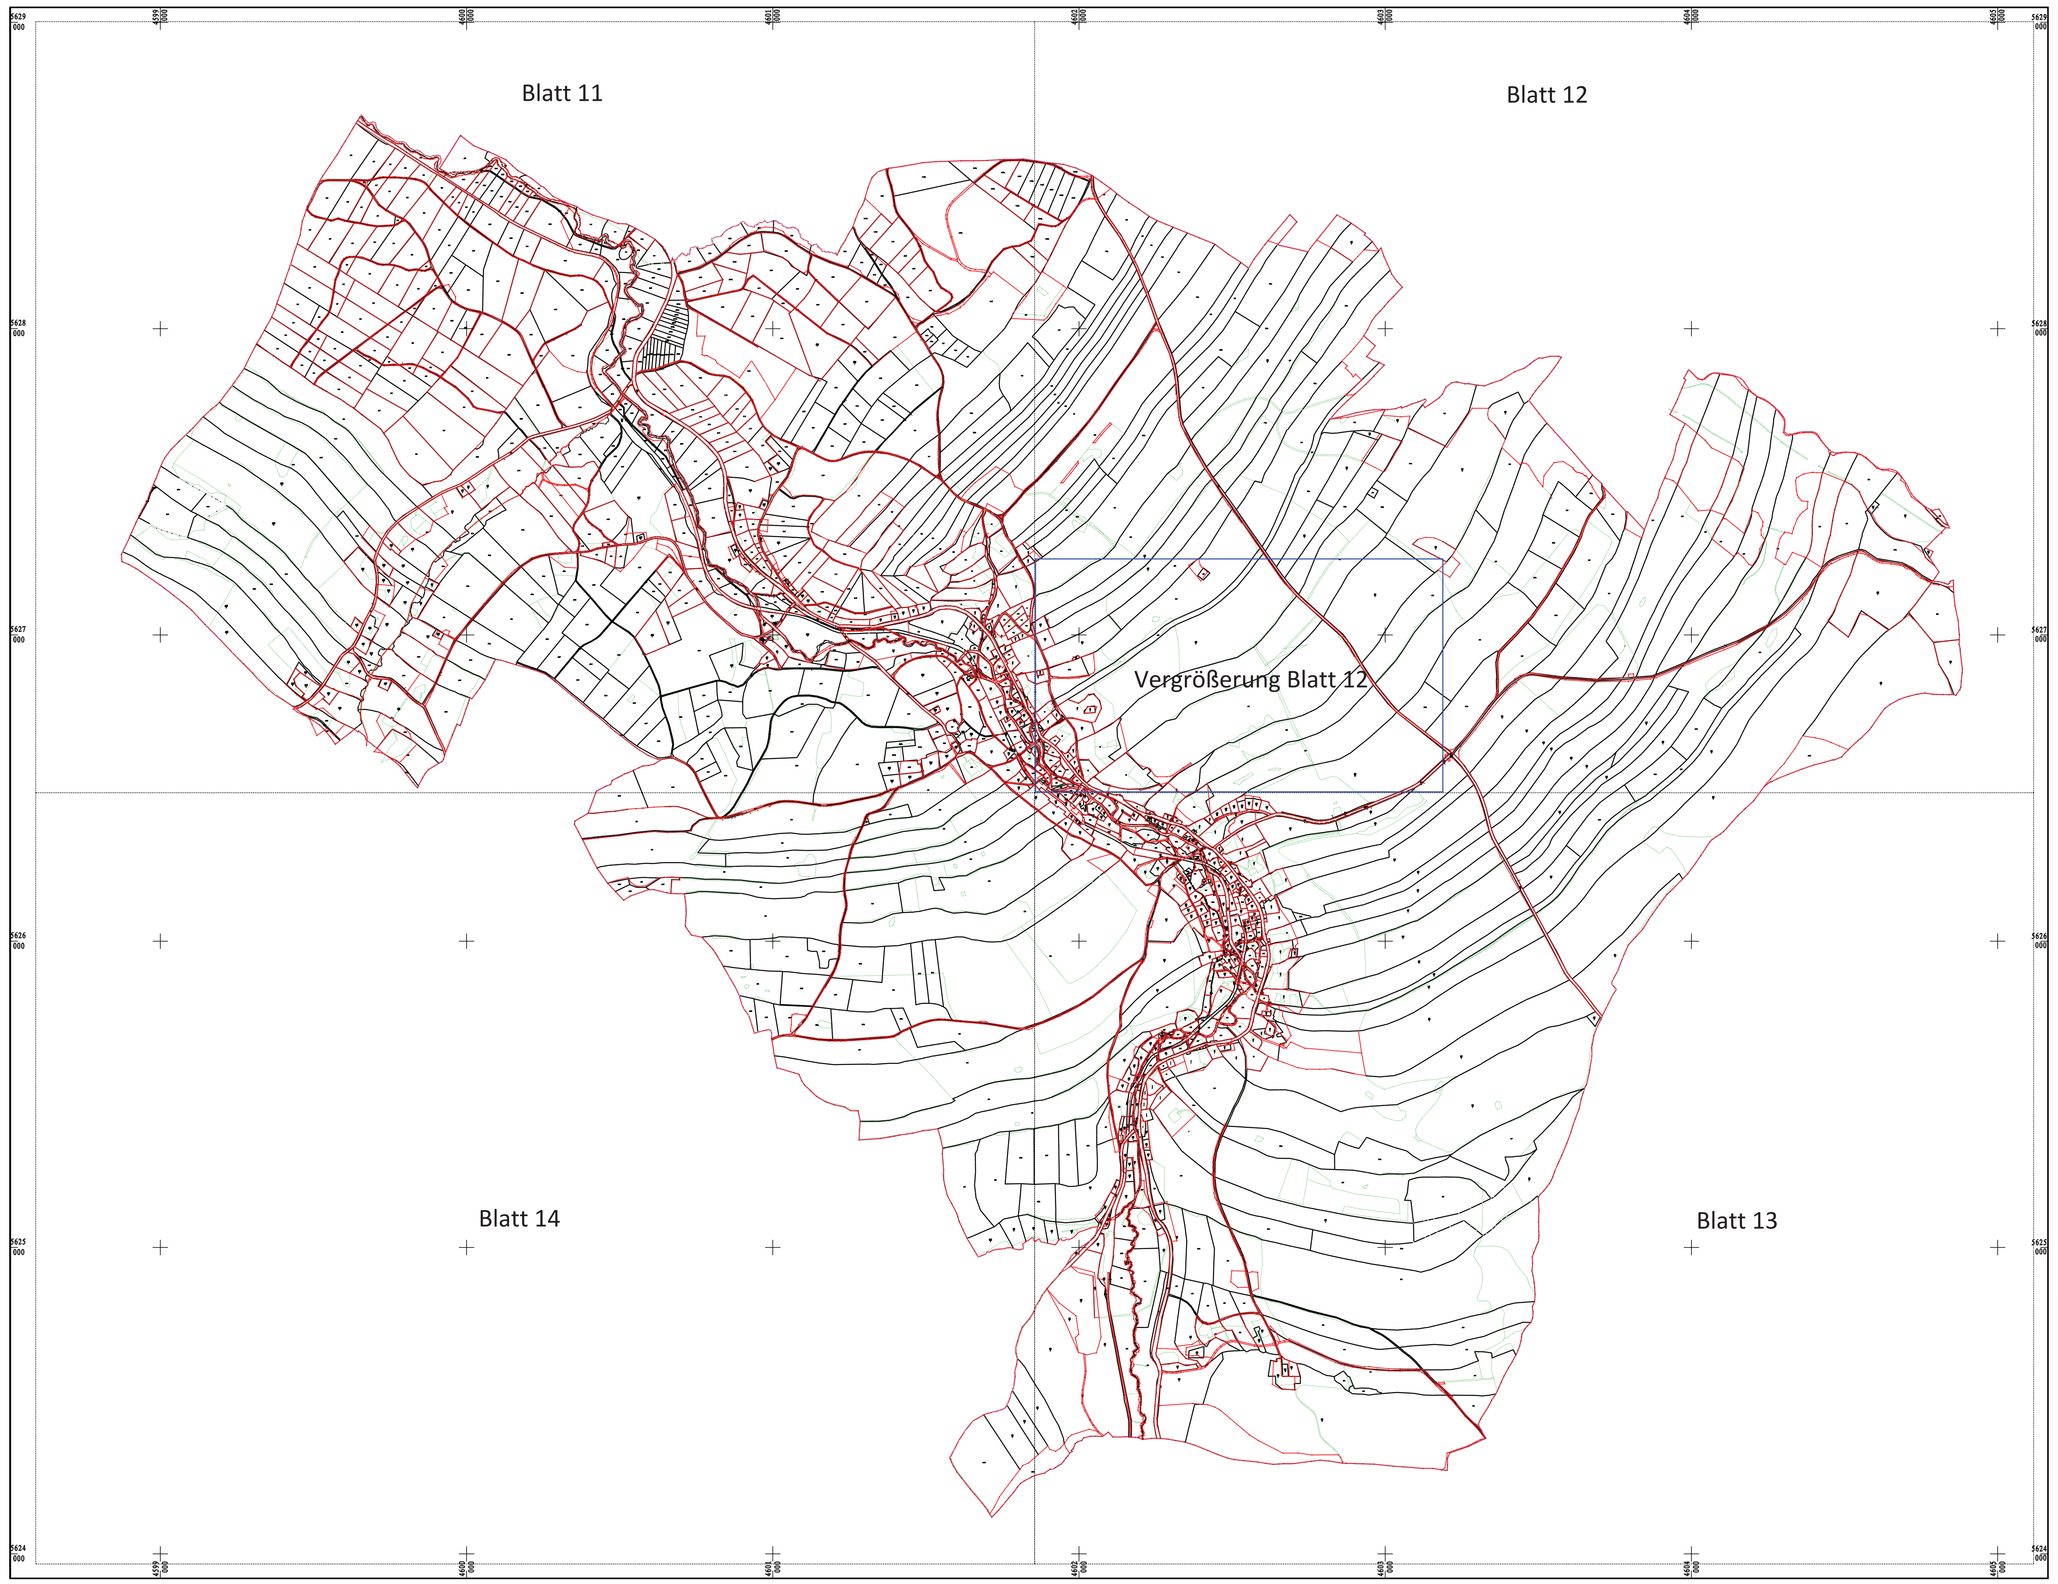

Legende:

- Grenzpunkt, kurzfristig ausgesetzt
- Grenzpunkt abgemarkt in Örtlichkeit vorh.
- Grenzpunkt, abgemarkt
- Grenzpunkt, nicht abgemarkt
- Flurstücksgrenze
- FST-Gr. fehlerhaft, Berichtig. anhängig
- Flurstücksnummer
- Grenze des Neuordnungsgebietes
- Gewannengrenze
- Nutzungsabschnittsgrenze

Teilnehmergemeinschaft der Flurbereinigung
Dorfchemnitz
Gemeinde Dorfchemnitz
Landkreis Landkreis Mittelsachsen

Kartenübersicht — Blattnr: 1

Ausgabedatum: 11.05.2017

Stand:

Gefertigt:

Geprüft:

0 20 40 80 120 160 200m