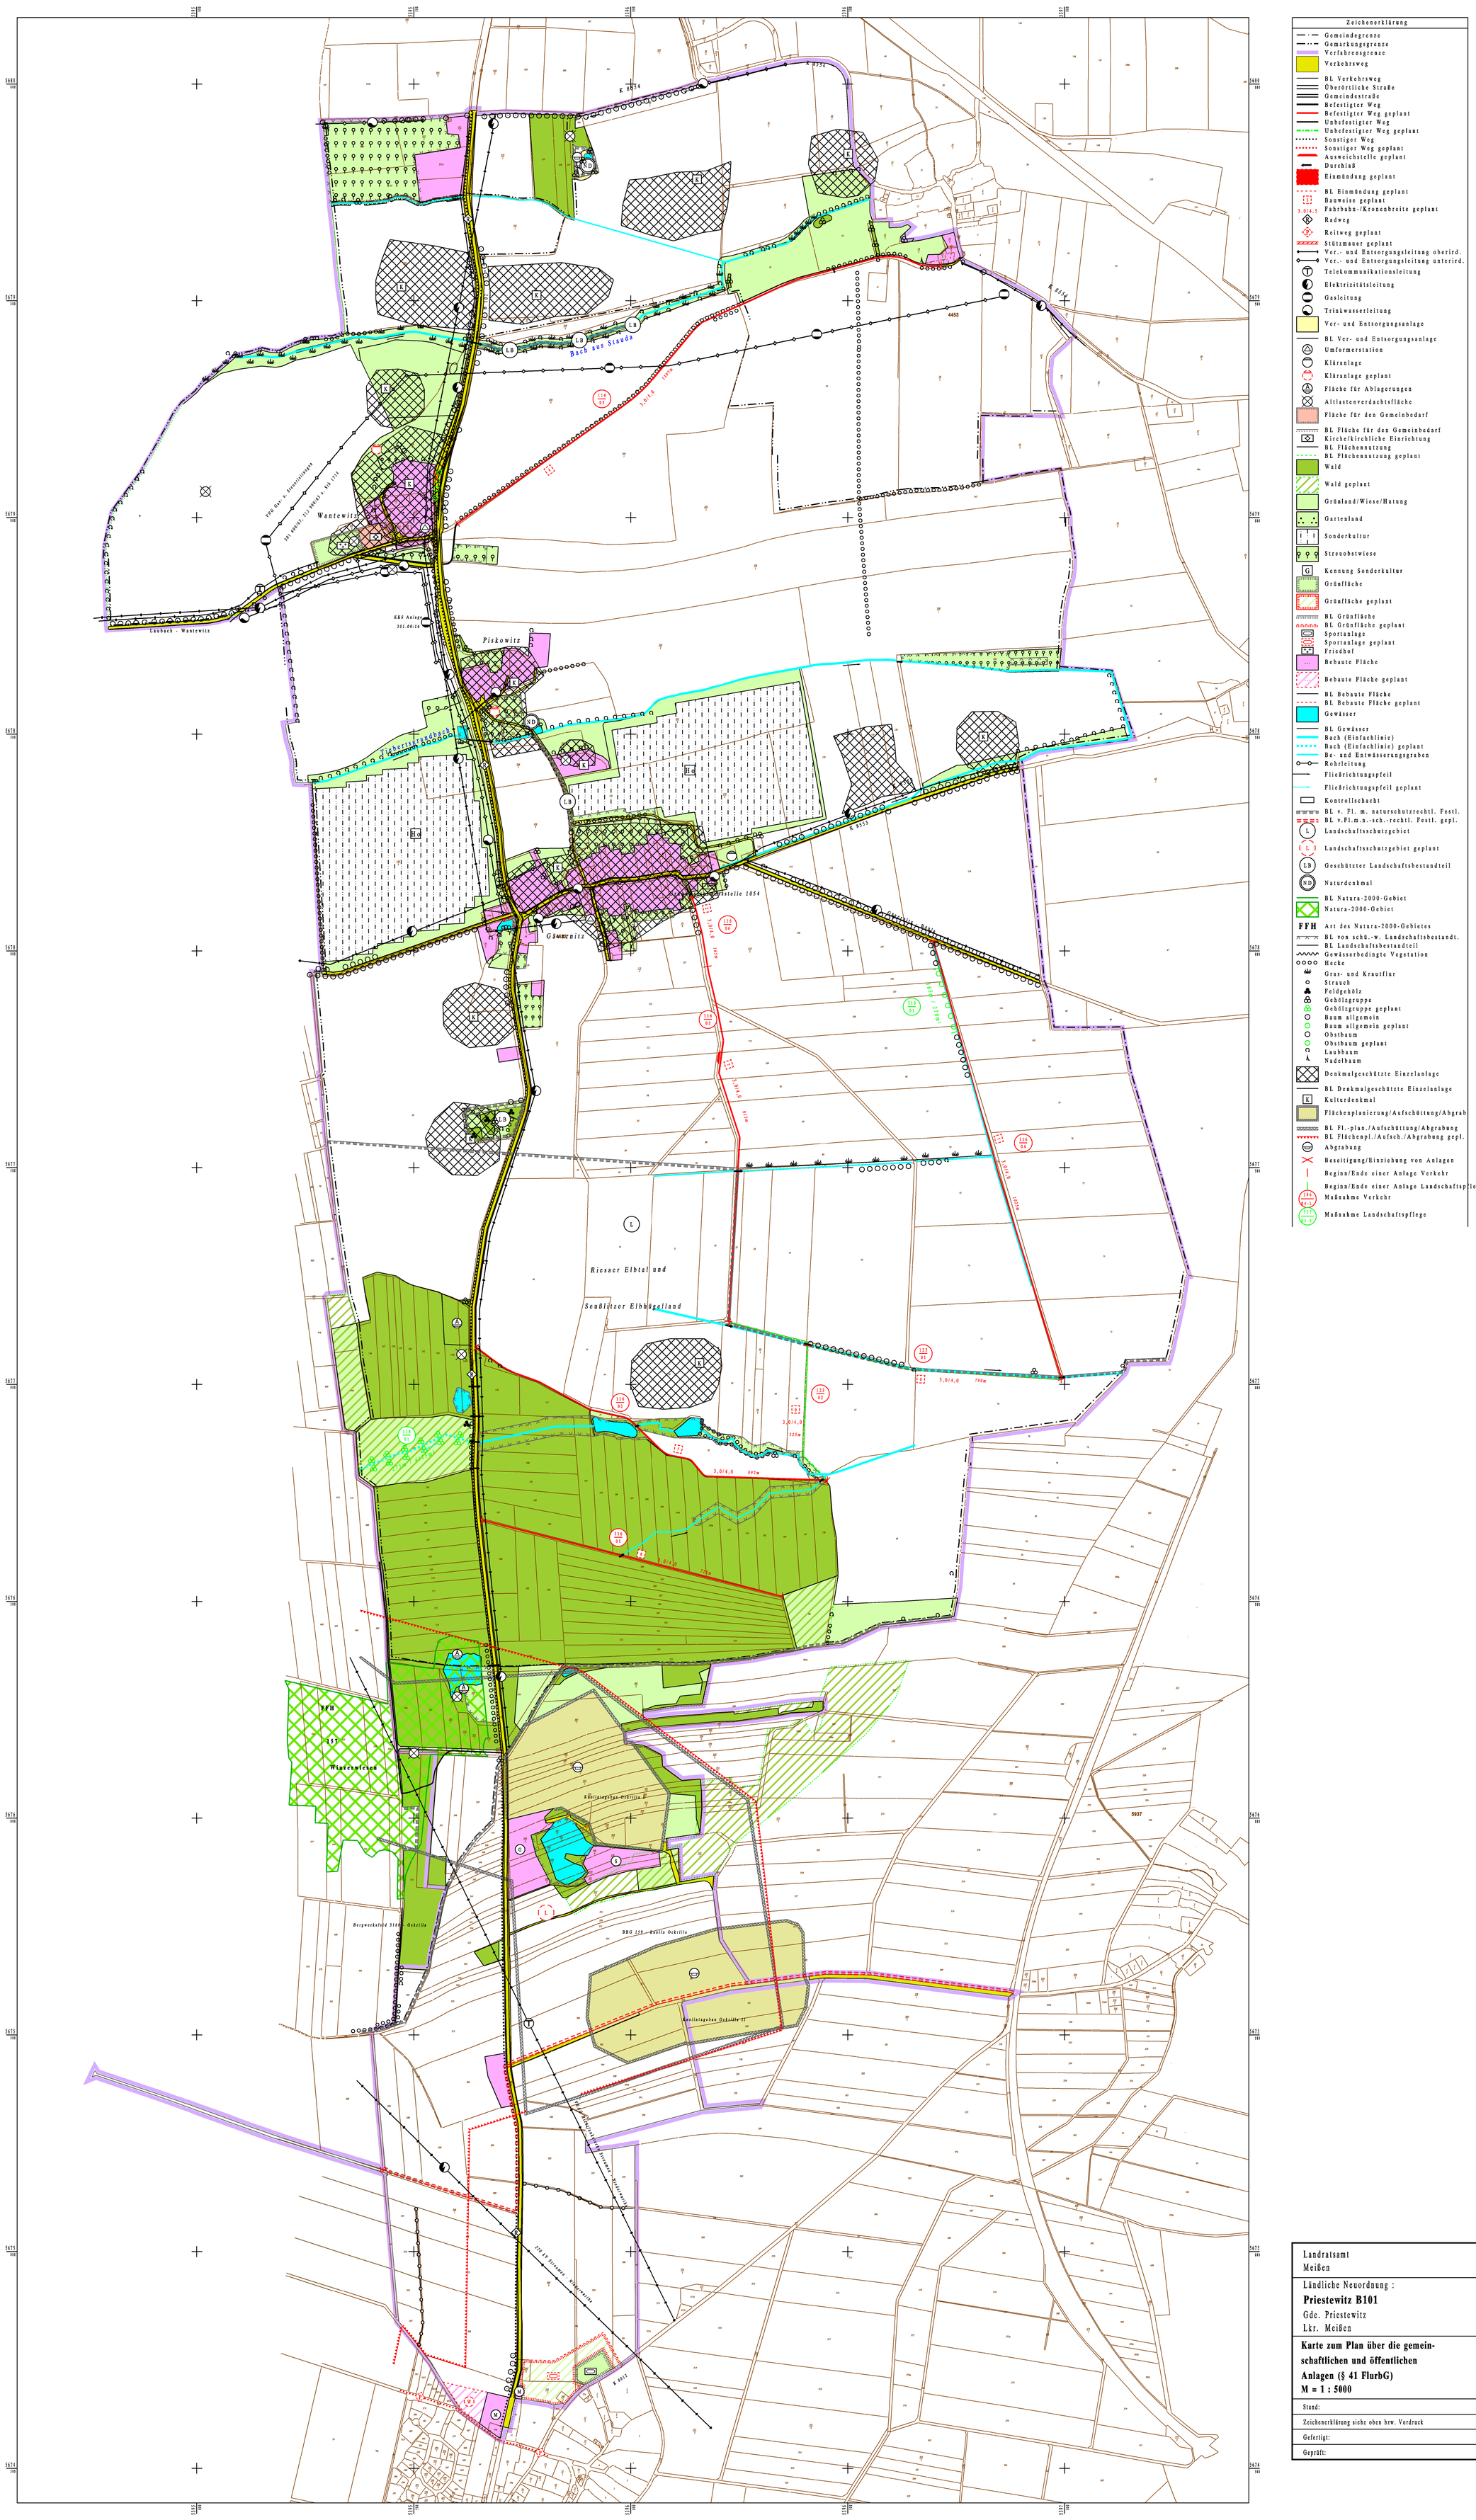

Landratsamt Meißen	Plan über die gemeinschaftlichen und öffentlichen Anlagen aufgestellt mit Vorstandsbeschluss vom .... Vorsitzender des Vorstandes der TG
Ländliche Neuordnung : **Priestewitz B101** Gde. Priestewitz Lkr. Meißen	Festgestellt / genehmigt durch das Landratsamt Meißen am ..... (Nr .....)
Karte zum Plan über die gemeinschaftlichen und öffentlichen Anlagen (§ 41 FlurbG) **M = 1 : 5000**	
Stand:	Anlage :
Zeichenerklärung siehe oben bzw. Vordruck	Anlage :
Gefertigt:	Anlage :
Geprüft:	Anlage :